

Meta Brcar
Zamostec 26
1317 Sodražica

Občina Sodražica
Trg 25. maja 3
1317 Sodražica

| | | |
|------------------|------------|--------|
| OBČINA SODRAŽICA | | |
| PREJETO: | 25-05-2020 | DM: |
| ŠIFRA ZADEVE: | 355-9/19 | PRIL.: |
| | | VRED.: |

Zamostec, 20.5.2020

Zadeva: PREDLOG ZA UMIK OBSTOJEČE METEORNE VODE


Zaradi gradnje stanovanjske hiše na parcelni št. 32/1, ko. 1622 Zamostec in posledično tudi dviga nivoja podlage na omenjeni parceli, vlagam predlog za premestitev obstoječe meteorne vode, ki sedaj poteka na omenjeni parceli.


Prosim, če najdete ugodno rešitev za premik vaše meteorne vode.

Priloga:

Meta Brcar



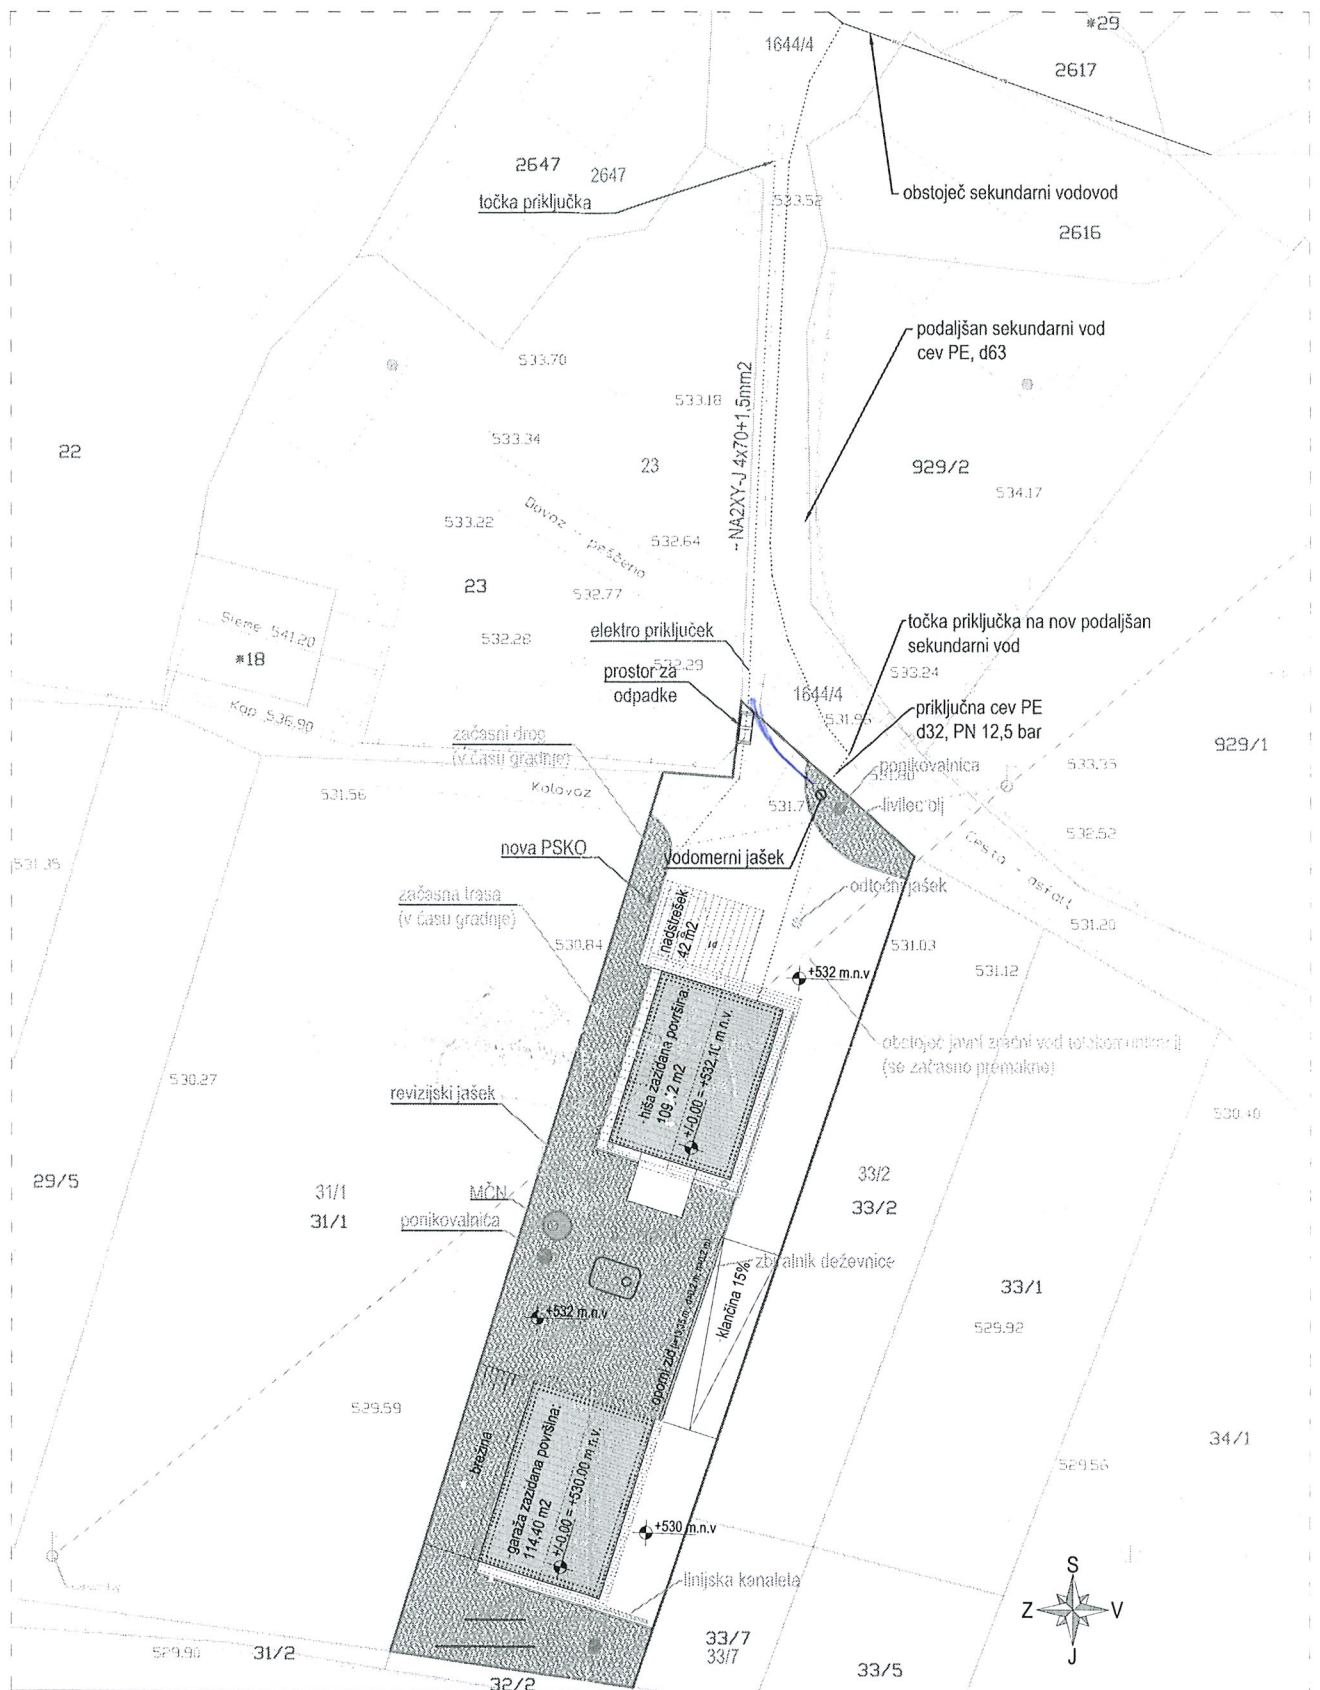

| | | | | | |
|---|--|----------|--|---------------------|-------------|
| Izvajalec: | | | Vsebina in naslov risbe: | | |
|  | | | Zbirna situacija komunalnih vodov | | |
| | | | Zamostec GM | | |
| Ime: | | Id. št.: | Podpis: | Ime projekta: | |
| Avtor: | | | | Podatki o projektu: | |
| Potrdil (OVP): | | A-1814 | | Faza: | PZI |
| Preveril (OP): | | A-1814 | | Št. projekta: | 20181023 |
| Projektant: | | | | Datum: | januar 2020 |
| | | | | Merilo: | 1:500 |
| | | | | Številka lista: | 0.7.1a |